

T.C.
ÇEVRE, ŞEHİRCİLİK VE İKLİM
DEĞİŞİKLİĞİ BAKANLIĞI
TOPLU KONUT İDARESİ BAŞKANLIĞI
SAKARYA İLİ, KOCAALI İLÇESİ,
CAFERİYE MAHALLESİ 1 NO.LU GEÇEKONU
ÖNLEME BÖLGESİNE İLİŞKİN
1/1000 ÖLÇEKLİ UYGULAMA İMAR PLANI
DEĞİŞİKLİĞİ
Ö: 1/1000

PAFTA İNDEKSİ

F25C19C1C	F25C19C1C	F25C19C1C
PLAN NOTU	LEANT	

PLANIN İSMİ	SAKARYA İLİ, KOCAALI İLÇESİ, CAFERİYE MAHALLESİ 1 NO.LU GEÇEKONU ÖNLEME BÖLGESİNE İLİŞKİN 1/1000 UYGULAMA İMAR PLANI DEĞİŞİKLİĞİ	1/1000
PAFTA NO F25C19C1C	ADA-SOYADI	İMZA
UZMAN İKİSMARLI	NEĞDİN İNCESİ	<i>[Signature]</i>
UZMAN	İDİNGE ÖZNEKLER	<i>[Signature]</i>
DİŞER MÜHÜRÜ	ULUK DOKURKANDI	<i>[Signature]</i>
TEKNEKİ PLANININ VE PROJELERİNİN SAĞIRI	BERKAT ÖZKAN	<i>[Signature]</i>

Plan İşlem No : UIP-541127744
Ölçek : 1/1.000

Sakarya İli, Kocaeli İlçesi, Caferiye Mahallesi, 1 No.lu Geçekonu Önleme Bölgesine İlişkin 1/1000 Uygulama İmar Planı Değişikliğine İlişkin tasarrufların 3. paftalık 1/1000 Uygulama İmar Planı Değişikliği incelendi. Başkanlık Makamı'nın 18.03.2026 tarihli ve 1046725 sayılı Oluru ile 775 sayılı Geçekonu Kanunu'nun 19. ve Geçekonu Uygulama Yönetmeliği'nin 59. Maddeleri uyarınca onandı.

T.C.
ÇEVRE, ŞEHİRCİLİK VE İKLİM DEĞİŞİKLİĞİ BAKANLIĞI
TOPLU KONUT İDARESİ BAŞKANLIĞI


[Signature]
Ömer ÇANKIRIOĞLU
Başkan Yardımcısı
GÖRÜŞÜ
2025

01					
06					
11	C				
16					
21	22	23	24	25	

SAKARYA
(KOCAALI)
F25-c-19-c-1-c

F25-c-19-c-1-b

4 548 631.82

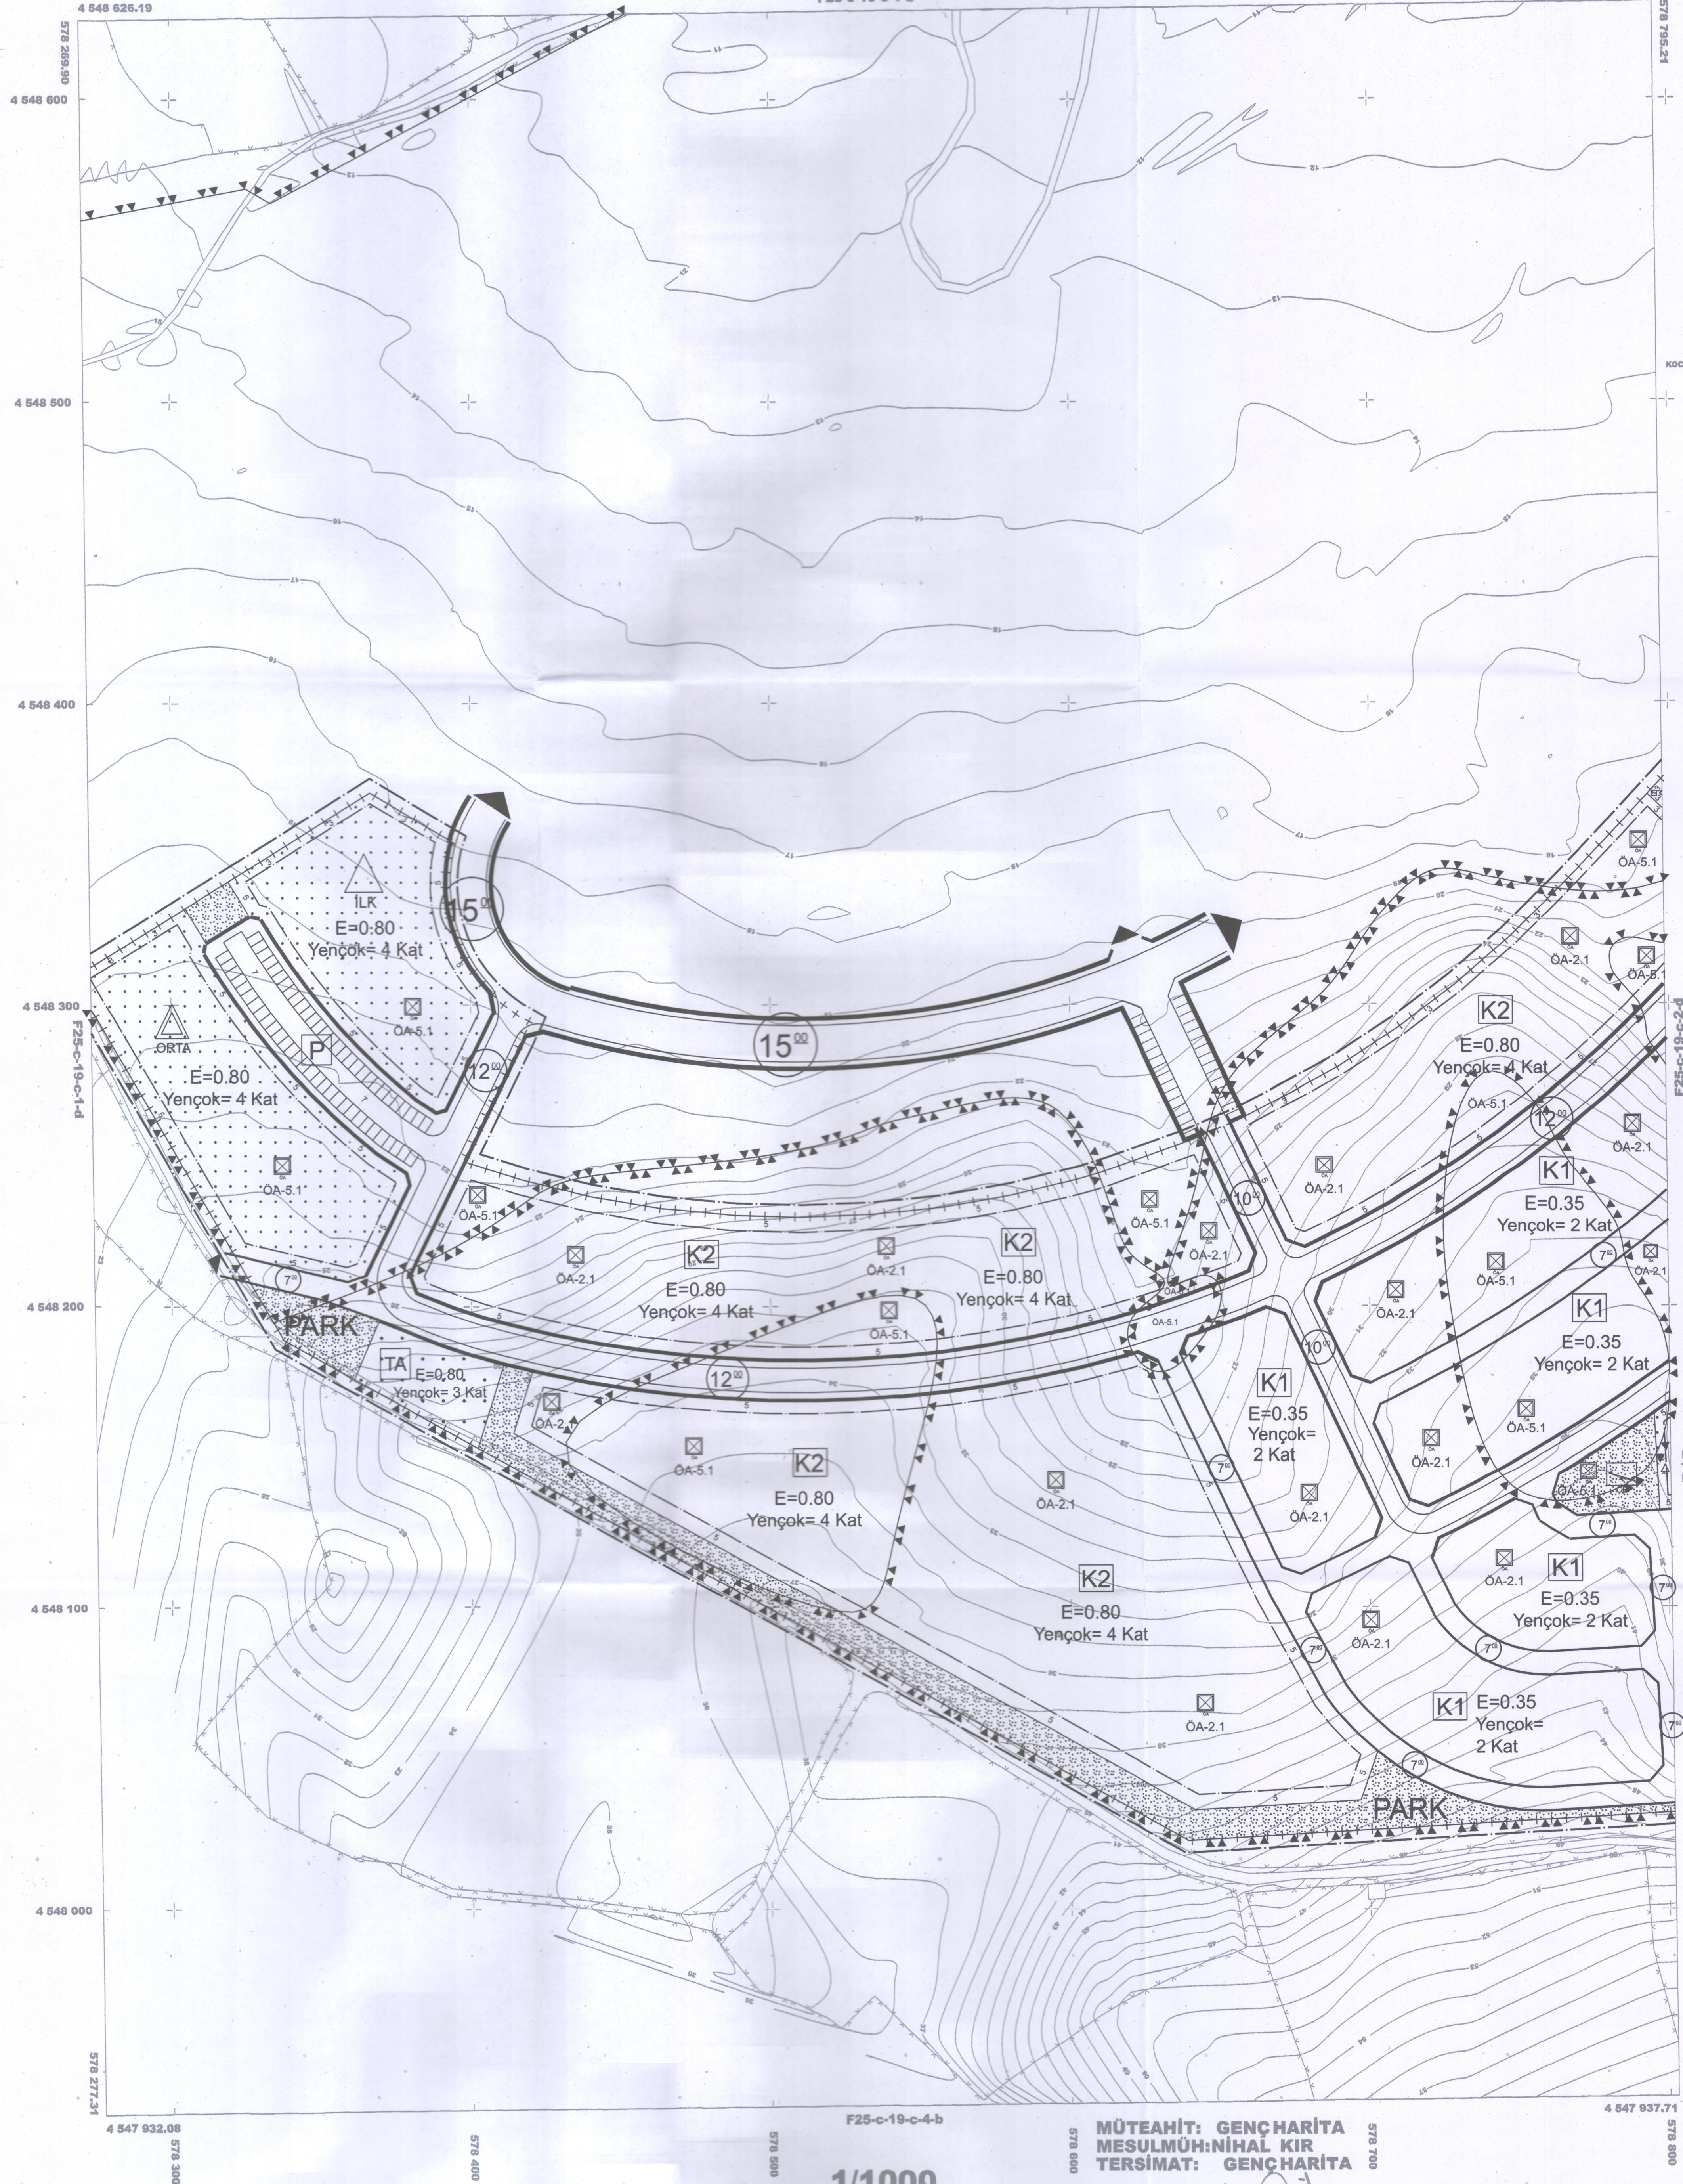

ITRF 96 - 30' SİSTEMİNDE GENÇ HARİTA
TARAFINDAN YAPILAN 10 ADET PAFTA
İLAVE HALİHAZIR HARİTA ONANDI

[Signature]
Ahmet ACAR
Bünyeliye Başkanı
T.C. No: 4788052480

SAKARYA -F25-c-19-c-1-c
(KOCAALI)

KOCAALI BELEDİYE BAŞKANLIĞI

MÜTEAHLİT: GENÇHARİTA
MESULMÜH: NİHAL KIR
TERSİMAT: GENÇHARİTA

1/1000