KOCAALİ BELEDİYESİ
40 NOLU DÜZENLEME SAHASI PARSELASYON HARİTASI

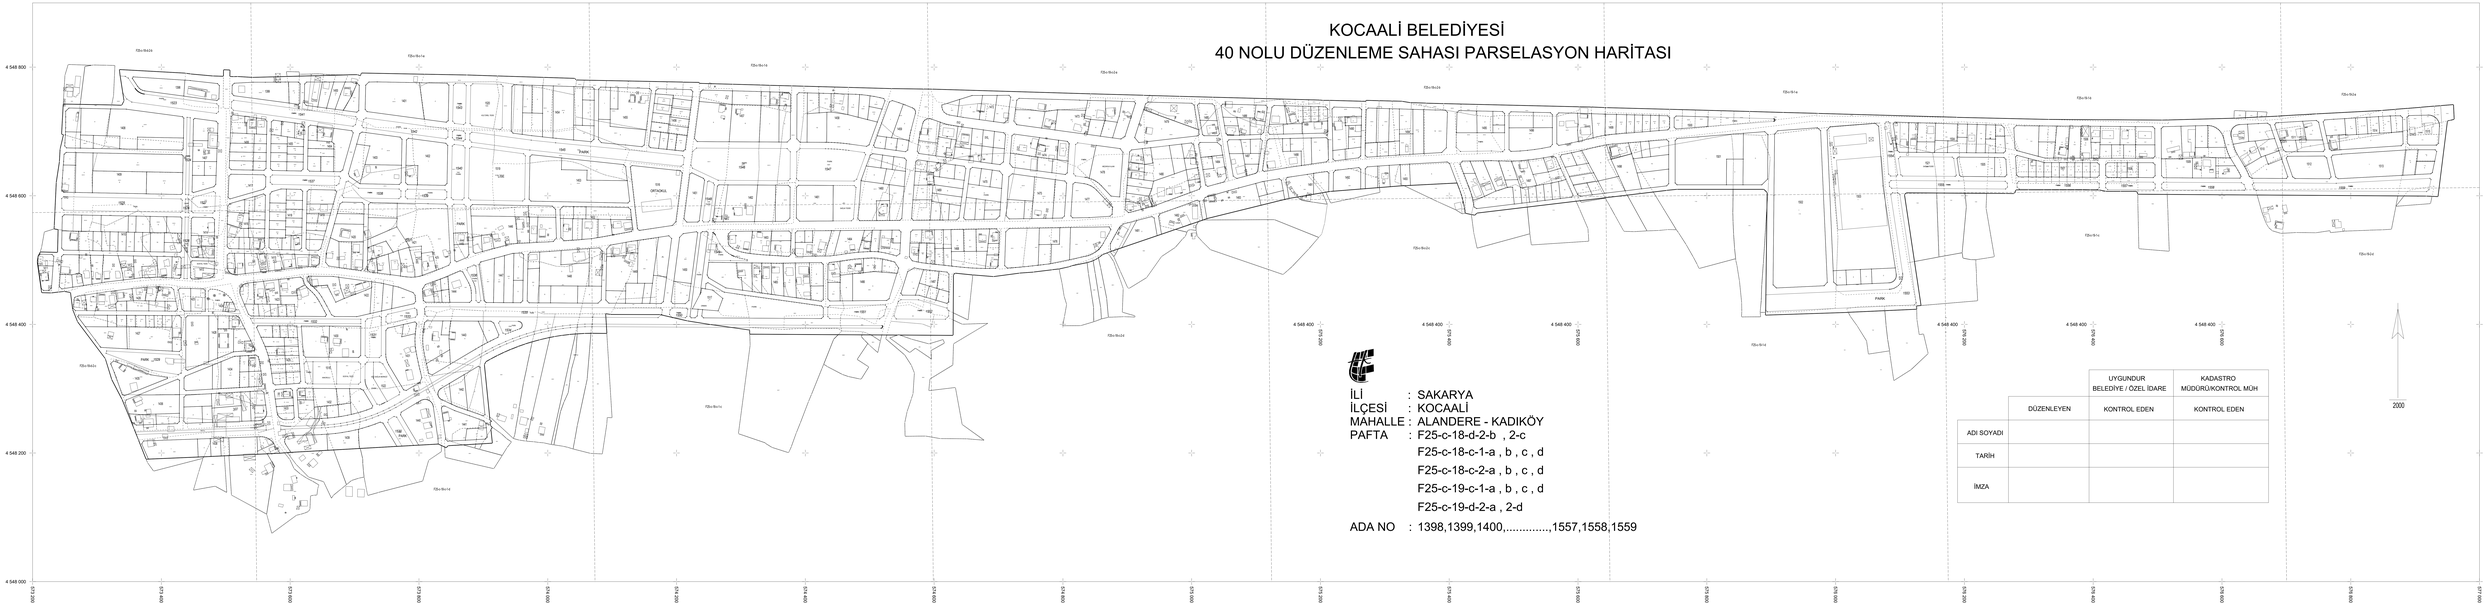

İLİ : SAKARYA
İLÇESİ : KOCAALİ
MAHALLE : ALANDERE - KADIKÖY
PAFTA : F25-c-18-d-2-b , 2-c
F25-c-18-c-1-a , b , c , d
F25-c-18-c-2-a , b , c , d
F25-c-19-c-1-a , b , c , d
F25-c-19-d-2-a , 2-d

ADA NO : 1398,1399,1400,.....,1557,1558,1559

		UYGUNDUR BELEDİYE / ÖZEL İDARE	KADASTRO MÜDÜRÜ/KONTROL MÜH
	DÜZENLEYEN	KONTROL EDEN	KONTROL EDEN
ADI SOYADI			
TARİH			
İMZA			