KOCAALİ BELEDİYESİ
41 NOLU DÜZENLEME SAHASI PARSELASYON HARİTASI

İLİ : SAKARYA
İLÇESİ : KOCAALİ
MAHALLE : YALI
PAFTA : F25-c-17-c-1-a , 1-b , 2-a , 2b
ADA NO : 1727,1728,1729,.....,1785,1786

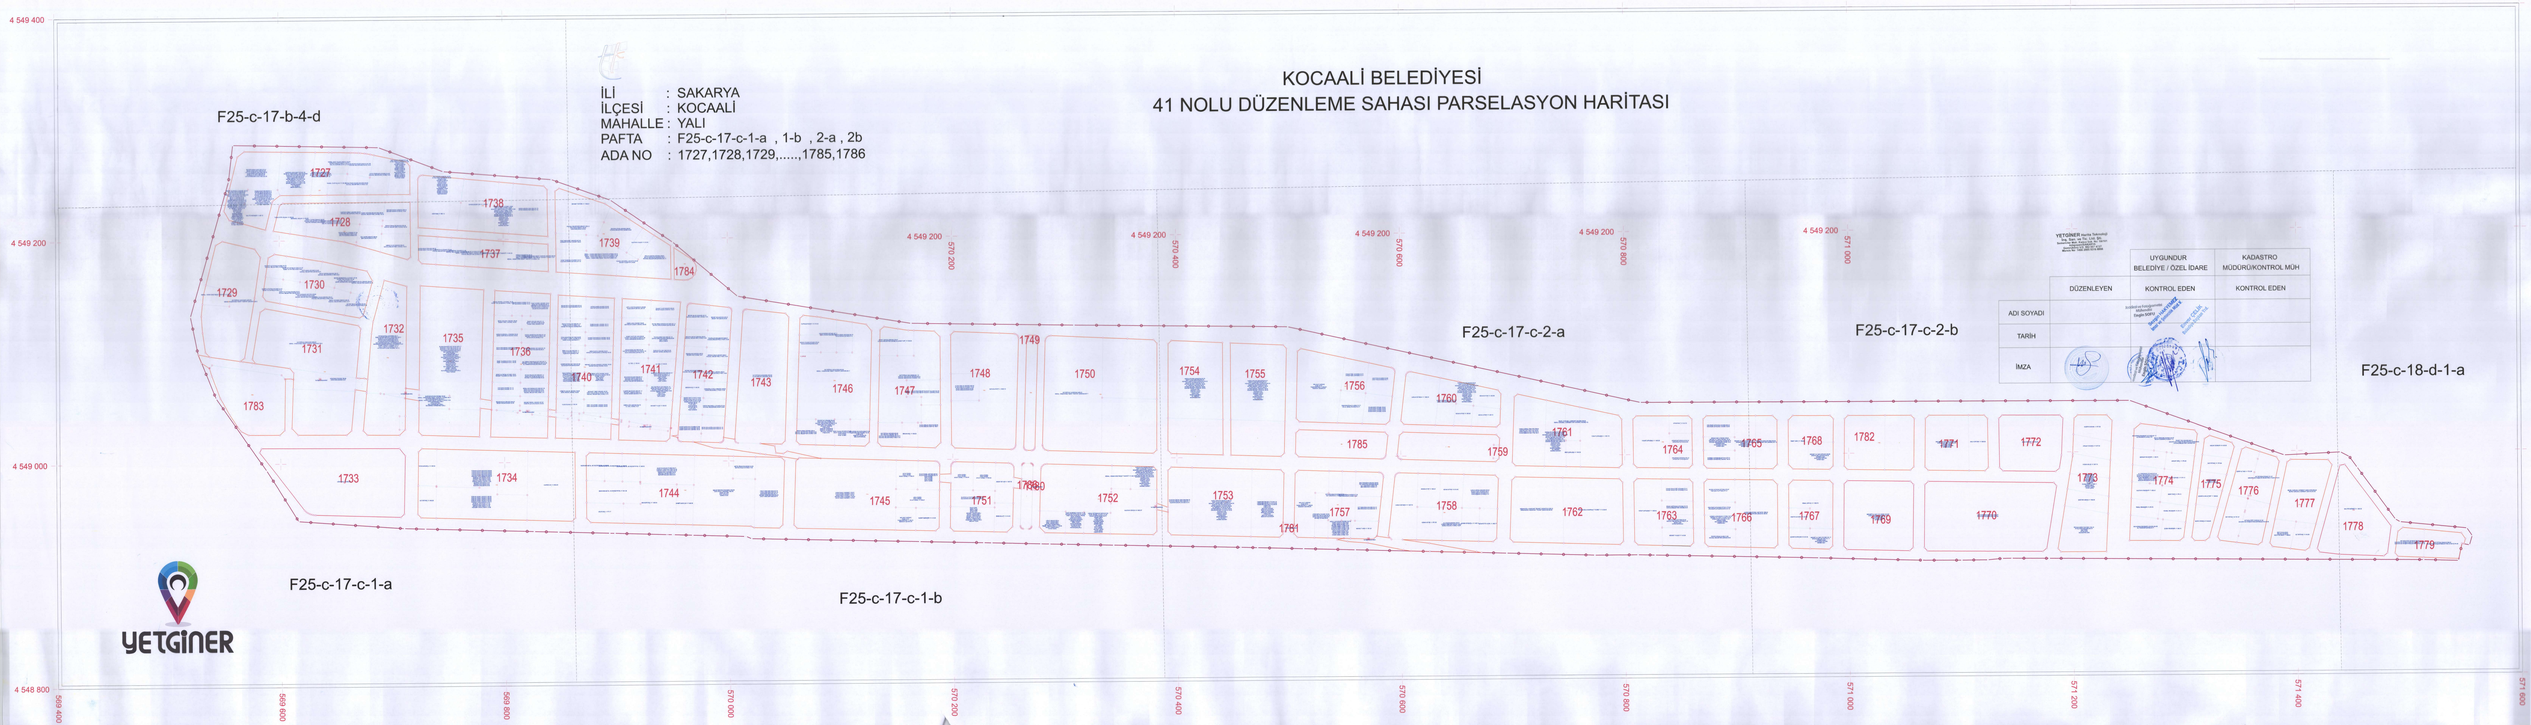

YETGİNER Harita Teknoloji
Ing. San. ve Tic. Ltd. Şti.
Ankara Cad. No:12/A Ş.Ş.
Ankara / Sakarya
Tel: (264) 275 2000
www.yetginer.com

	UYGUNDUR BELEDİYE / ÖZEL İDARE	KADASTRO MÜDÜRÜ/KONTROL MÜH
DÜZENLEYEN	KONTROL EDEN	KONTROL EDEN
ADI SOYADI	Sedat Kurtoğlu Kadastro Müh. Sertifika No:5000	BURAK CAMBAZ Kadastro Müh. Sertifika No:5000
TARİH		
İMZA		